


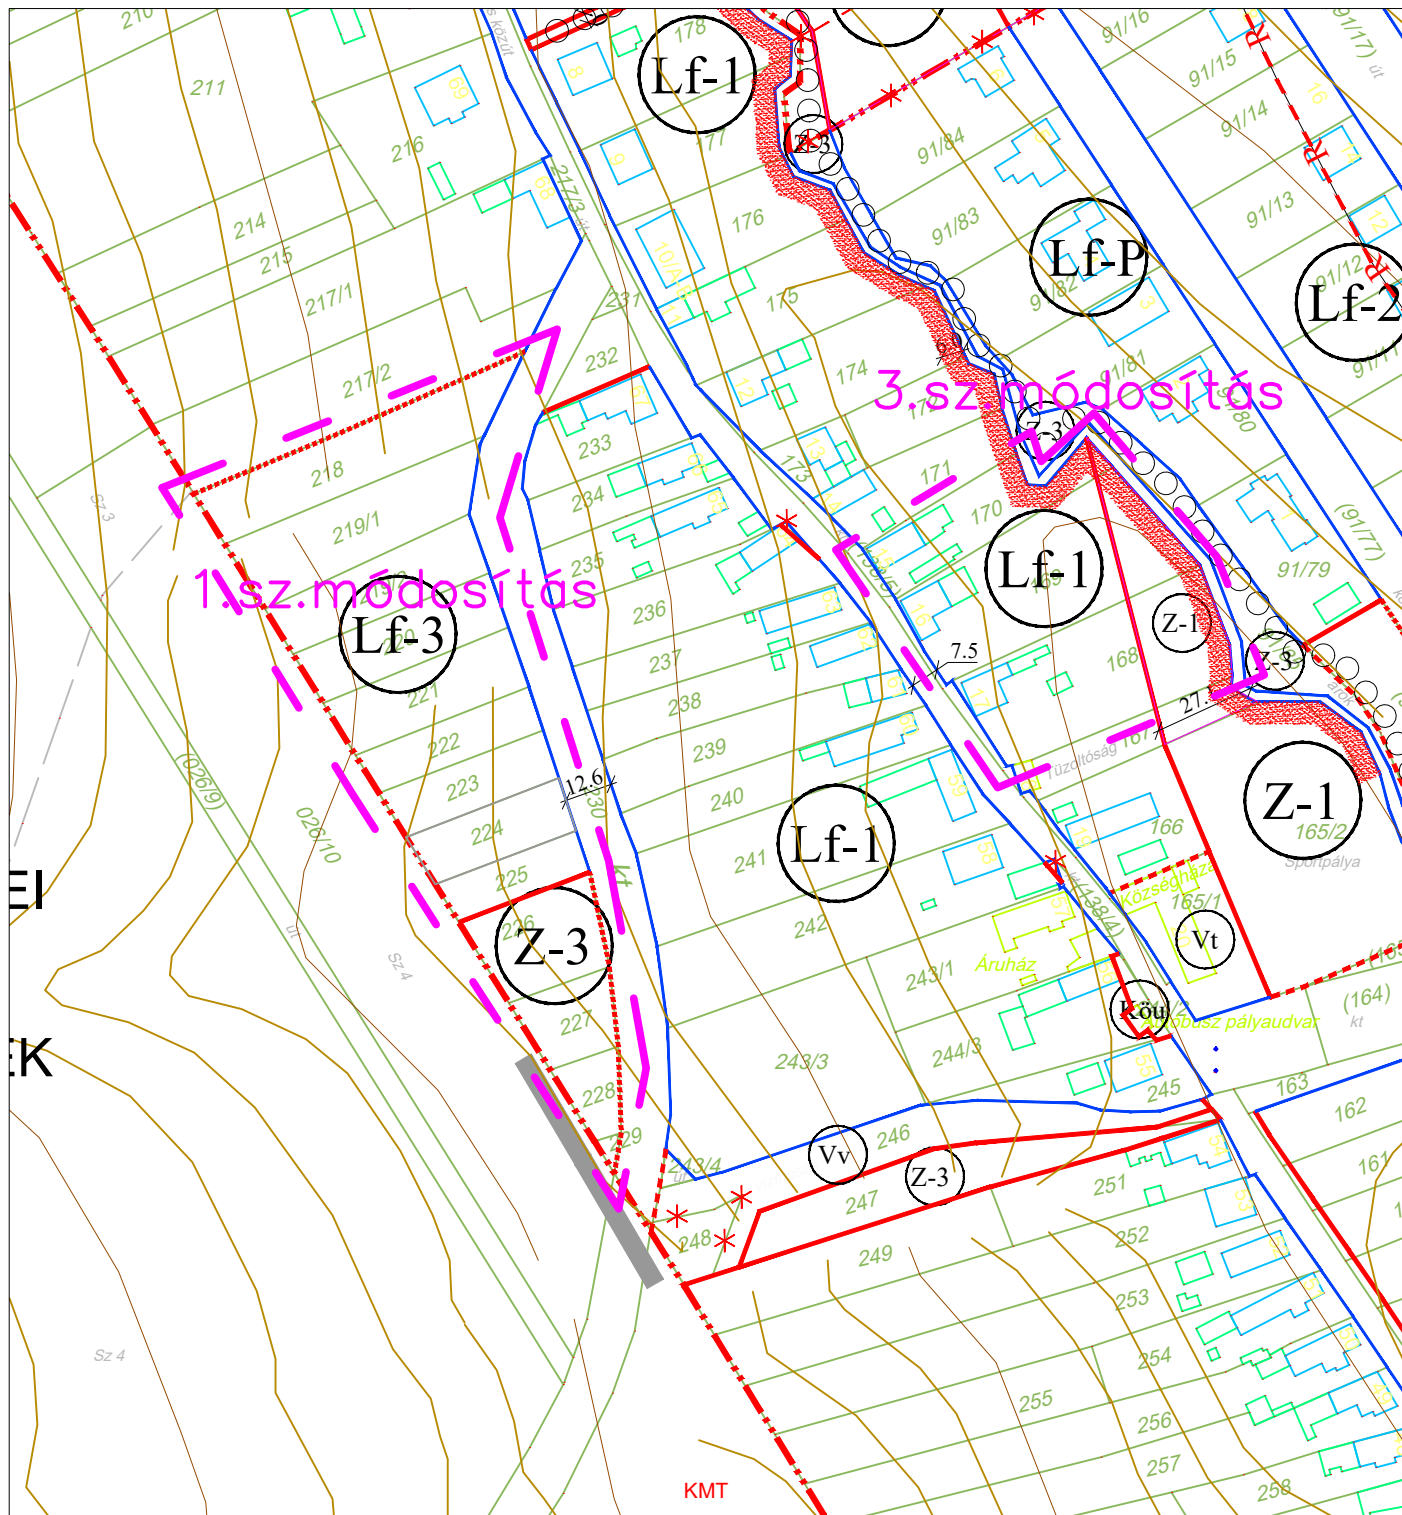

JELMAGYARÁZAT

Vonalas szabályozási elemek:

Beépítésre szánt ter. határa:

Belterület határa:

Belterület határa új:

Meglévő tömbhatár:

Tervezett szabályozási vonal:

Építési övezet határa:

Ajánlott új telekhatár:

Műemléki környezet:

Régészeti terület:

Helyi értékvédelmi terület:

Beültetési kötelezettségű terület határa

Területi szabályozási elemek:

Építési telken belüli védőterület:

Műemlék telke:

Építési hely

Egyéb szabályozási elemek:

Műemlék

Szabályozási szélesség:

Gyalogos és kerékpáros út:

Megszüntetőjel:

Szabályozás határa

Építési övezet jelei:

Falusias lakóterület:

-védett:

-patakmenti:

Településközpont:
vegveszterület:

Gazdasági terület:

kereskedelmi szolgáltató

Különleges terület:

temető:

sport:

beépítésre nem szánt
sportterület:

Zöldterület:

települési szintű közpark:


lakóterületi szintű közpark

fásított köztér, sétány

Erdőterület-védelmi

Vízgazdálkodási ter.-vízmű:

Általános mezőgazdasági ter.

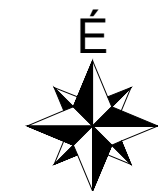

Módosítással
érintett terület

HATÁLYOS TERV KIVÁGAT

Készült az állami alapadatok felhasználásával.

Megbízó:

Hidegkút Község Önkormányzata

Munka megnevezése:

Hidegkút településrendezési terve

Munkarész:

HATÁLYOS SZABÁLYOZÁSI TERVLAP KIVÁGAT

314/2012.(XI.8.) Korm. r. szerinti véleményezési szakaszra

Felelős tervező:

Németh Ferenc

okl. építész-mérnök

TT-1 19-0221

településrendezési
vezető tervező

Munkatárs:

Németh Kristóf

okl. tájépítész-mérnök
természetvédelmi mérnök

Közlekedéstervezés:

Sturcz Mihály

Tk0/19-0117
okl. építőmérnök

h-BSZA1

M=1:2000

2021. április 13.