


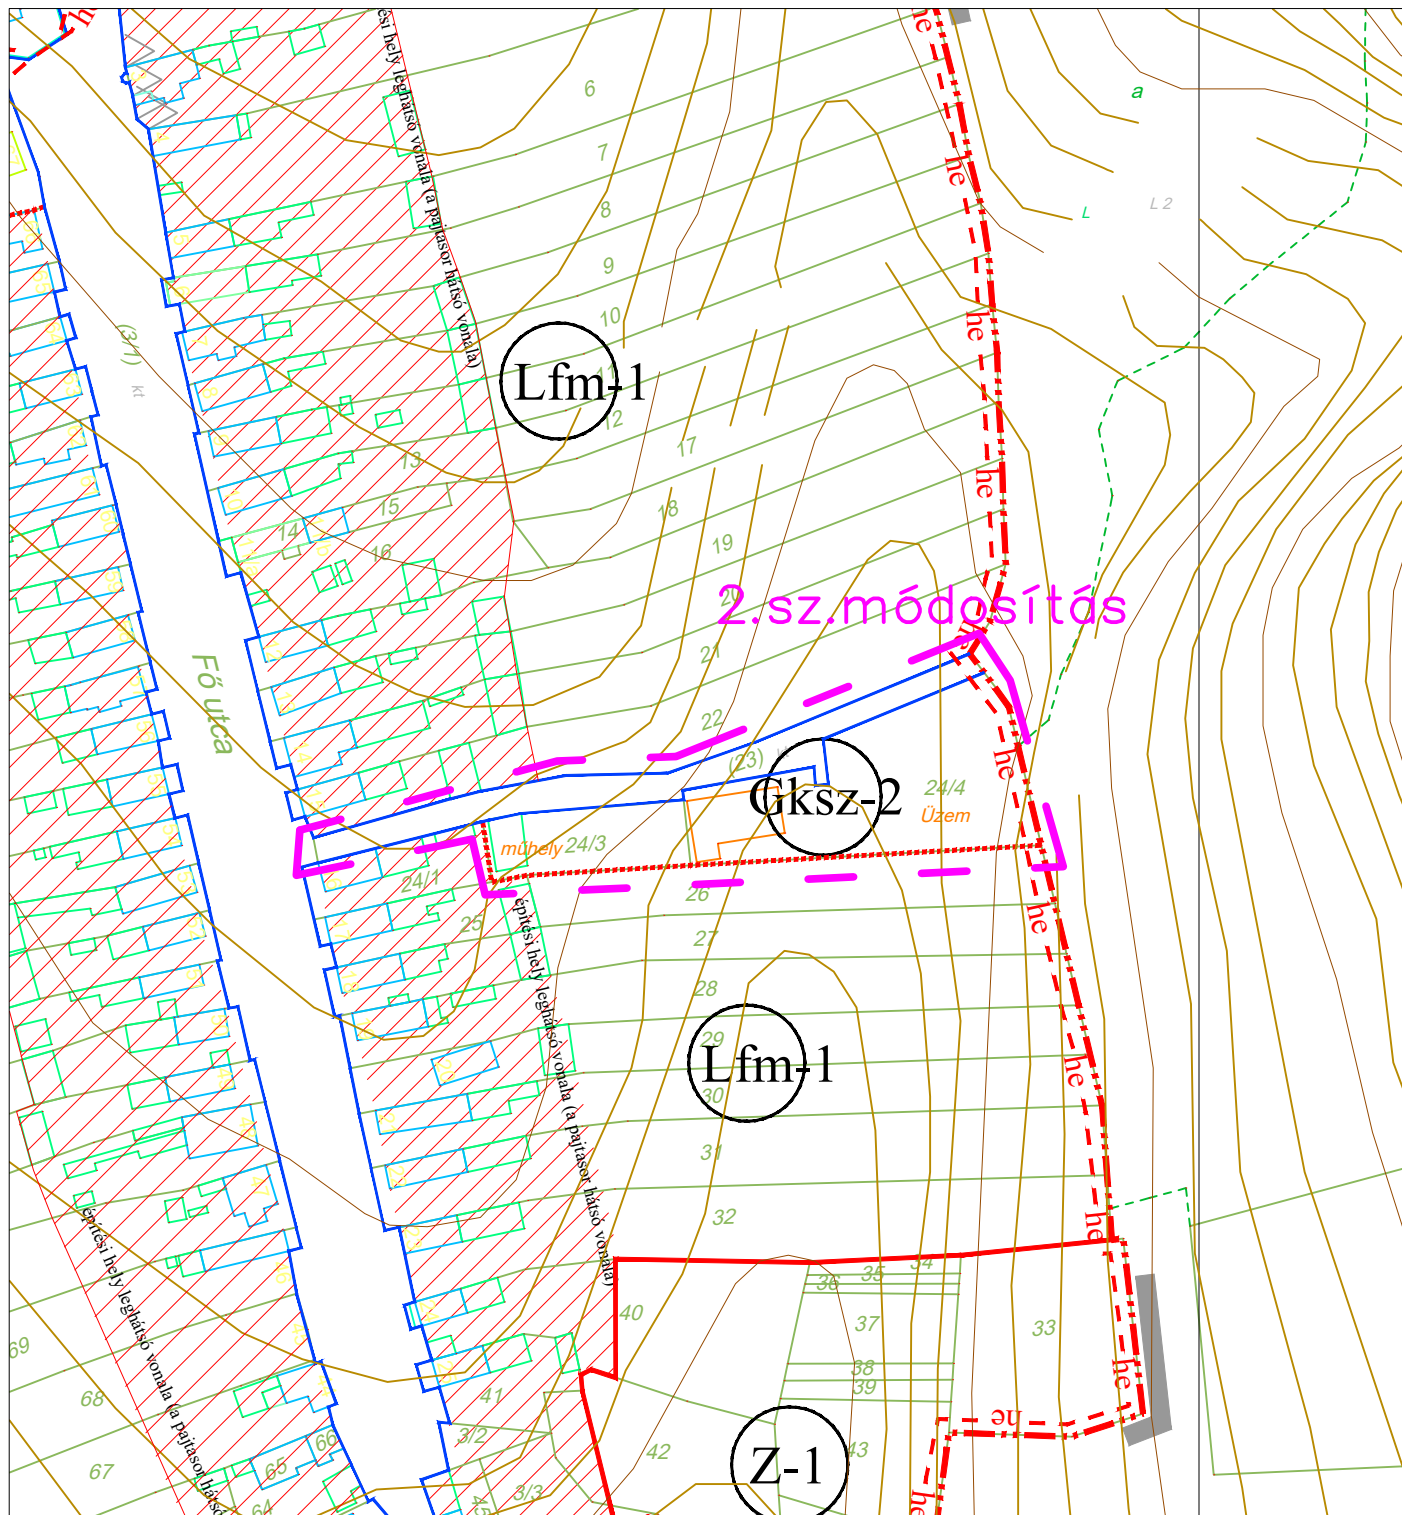

JELMAGYARÁZAT

Vonalas szabályozási elemek:

Beépítésre szánt ter. határa:

Belterület határa:

Belterület határa új:

Meglévő tömbhatár:

Tervezett szabályozási vonal:

Építési övezet határa:

Ajánlott új telekhatár:

Műemléki környezet:

Régészeti terület:

Helyi értékvédelmi terület:

Beültetési kötelezettségű terület határa

Területi szabályozási elemek:

Építési telken belüli védőterület:

Műemlék telke:

Építési hely

Egyéb szabályozási elemek:

Műemlék

Szabályozási szélesség:

Gyalogos és kerékpáros út:

Megszüntetőjel:

Szabályozás határa

Építési övezet jelei:

Falusias lakóterület:

-védett:

-patakmenti:

Településközpont:
vegyesterület:

Gazdasági terület:
kereskedelmi szolgáltató

Különleges terület:

temető:

sport:

beépítésre nem szánt
sportterület:

Zöldterület:

települési szintű közpark:


lakóterületi szintű közpark

fásított köztér, sétány

Erdőterület-védelmi

Vízgazdálkodási ter.-vízmű:

Általános mezőgazdasági ter.

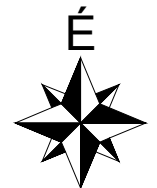

Módosítással
érintett terület

HATÁLYOS TERV KIVÁGAT

Készült az állami alapadatok felhasználásával.

Megbízó:	Hidegkút Község Önkormányzata	h-BSZA2 M=1:2000 2021. április 13.
Munka megnevezése:	Hidegkút településrendezési terve	
Munkarész:	HATÁLYOS SZABÁLYOZÁSI TERVLAP KIVÁGAT 314/2012.(XI.8.) Korm. r. szerinti véleményezési szakaszra	
Felelős tervező:	Németh Ferenc okl. építésmérnök TT-1 19-0221 településrendezési vezető tervező	
Munkatárs:	Németh Kristóf okl. tájépítész mérnök természetvédelmi mérnök	Közlekedéstervezés: Sturcz Mihály TKö/19-0117 okl. építőmérnök