


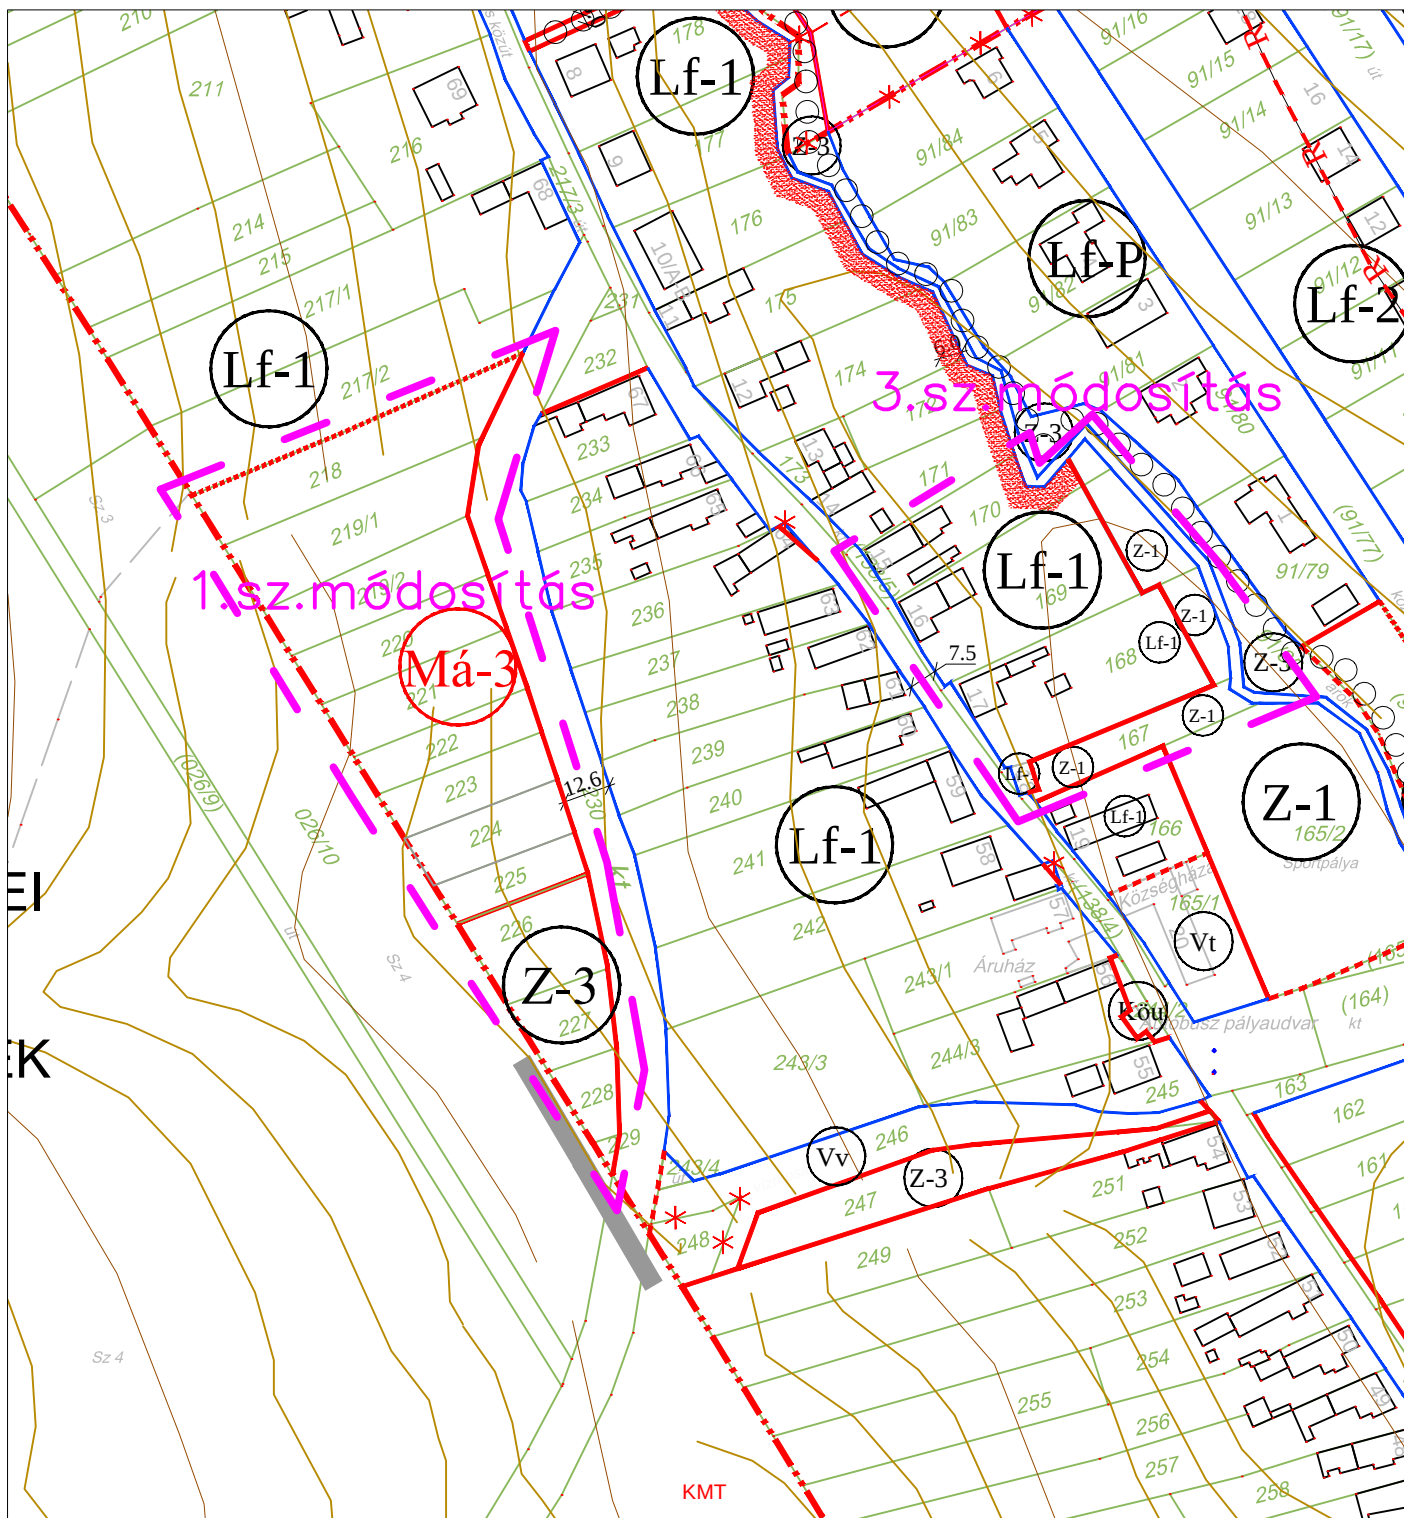

JELMAGYARÁZAT

Vonalas szabályozási elemek:

- Beépítésre szánt ter. határa:
- Belterület határa:
- Belterület határa új:
- Meglévő tömbhatár:
- Tervezett szabályozási vonal:

- Építési övezet határa:
- Ajánlott új telekhatár:
- Műemléki környezet:
- Régészeti terület:
- Helyi értékvédelmi terület:
- Beültetési kötelezettségű terület határa

Tertületi szabályozási elemek:

- Építési telken belüli védőterület:
- Műemlék telke:
- Építési hely

Egyéb szabályozási elemek:

- Műemlék
- Szabályozási szélesség:
- Gyalogos és kerékpáros út:
- Megszüntetettjel:
- Szabályozás határa

Építési övezet jelei:

Falusias lakóterület:

- Lf-1
- Lf-2
- Lf-3
- Lf-m
- Lf-f
- Vt

-védett:

-patakmenti:

Településközpont:

vegyesterület:

Gazdasági terület:

kereskedelmi szolgáltató

Különleges terület:

temető:

sport:

beépítésre nem szánt sportterület:

Zöldterület:

települési szintű közpark:


lakóterületi szintű közpark

fásított köztér, sétány

Erdőterület-védelmi

Vízgazdálkodási ter.-vízmű:

Általános mezőgazdasági ter.

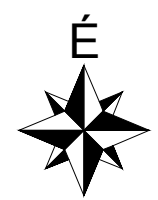

Módosítással érintett terület

MÓDOSÍTOTT TERV KIVÁGAT

Készült az állami alapadatok felhasználásával.

Megbízó:	Hidegkút Község Önkormányzata	m-BSZA1 M=1:2000 2021. június 28.
Munka megnevezése:	Hidegkút településrendezési terve	
Munkarész:	MÓDOSÍTOTT SZABÁLYOZÁSI TERVLAP KIVÁGAT 314/2012.(XI.8.) Korm. r. szerinti véleményezési szakaszra	
Felelős tervező:	Németh Ferenc okl. építészmérnök településrendezési vezető tervező	TT-1 19-0221 
Munkatárs:	Németh Kristóf okl. tájépítész mérnök természetvédelmi mérnök 	Közlekedéstervezés: Sturcz Mihály Ttk/19-0117 okl. építőmérnök 