


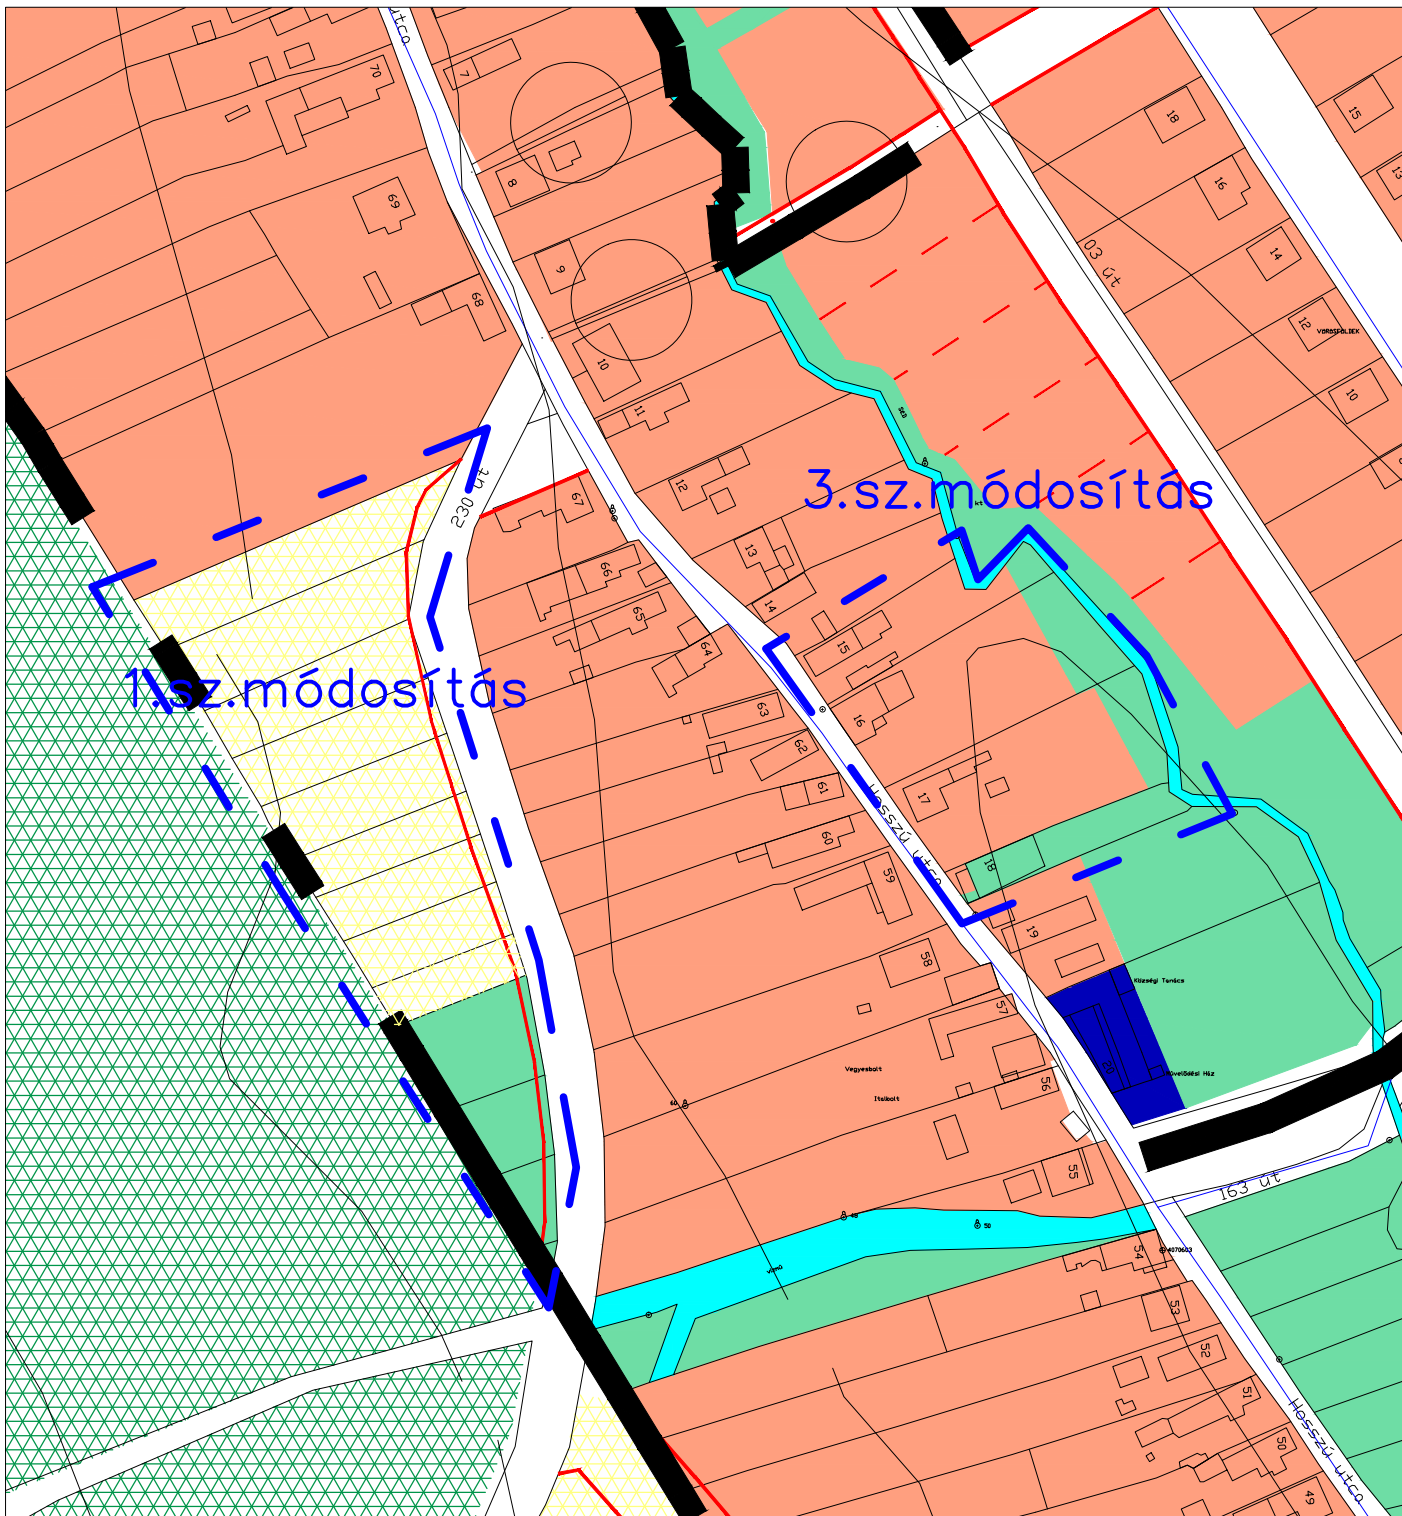

JELMAGYARÁZAT

Vonalas elemek:

- Belterület határa:
- Belterület határa új:
- Beépítésre szánt terület határa:

Területfelhasználási módok:

Beépítésre szánt területek:

- Lakóterület:
 - falusias:
- Vegyes terület
 - településközpont:
- Gazdasági terület:
 - kereskedelmi, szolgáltató:

Különleges terület:

- nagyterjedésű sportterület:
- temető:
- beépítésre nem szánt sportterület:

Beépítésre nem szánt területek:

- Zöldterület:
- Erdőterület:
- Mezőgazdasági terület - általános:
 - védendő tájhasználatú:
 - ártermelő:
 - belterületi mg-i terület:
- Vízgazdálkodási terület:

Közelkedési és közműterület:

- országos mellékút, települési főút:
- távlati ök. út tengelye:
- gyűjtőút:
- szerkezeti jelentőségű lakóút:
- gyalog- és kerékpárút:

Értékvédelem:

Művi értékek védelme:

- műemlék környezet határa:
- régészeti terület határa:
- helyi értékvédelmi ter.határa:

Táji, természeti értékek védelme:

- BfNP bővítési ter-nek határa:
- természeti terület határa:
- táji érték:
- javasolt tájfasítás:

Környezetvédelem:

- talaj- és vízvédelmi ter. hat.:
- hidrogeológiai védőterület:
- "B" idom határa:
- "C" idom határa:
- védőtávolság:

É

MÓDOSÍTOTT TERV KIVÁGAT

Készült az állami alapadatok felhasználásával.

Megbízó:	Hidegkút Község Önkormányzata	m-SZE1 M=1:2000 2021. június 28.
Munka megnevezése:	Hidegkút településrendezési terve	
Munkarész:	MÓDOSÍTOTT SZERKEZETI TERVLAP KIVÁGAT 314/2012.(XI.8.) Korm. r. szerinti véleményezési szakaszra	
Felelős tervező:	Németh Ferenc okl. építész-mérnök TT-1 19-0221 településrendezési vezető tervező	
Munkatárs:	Németh Kristóf okl. tájépítész mérnök természetvédelmi mérnök	Sturcz Mihály Tk0/19-0117 okl. építőmérnök