


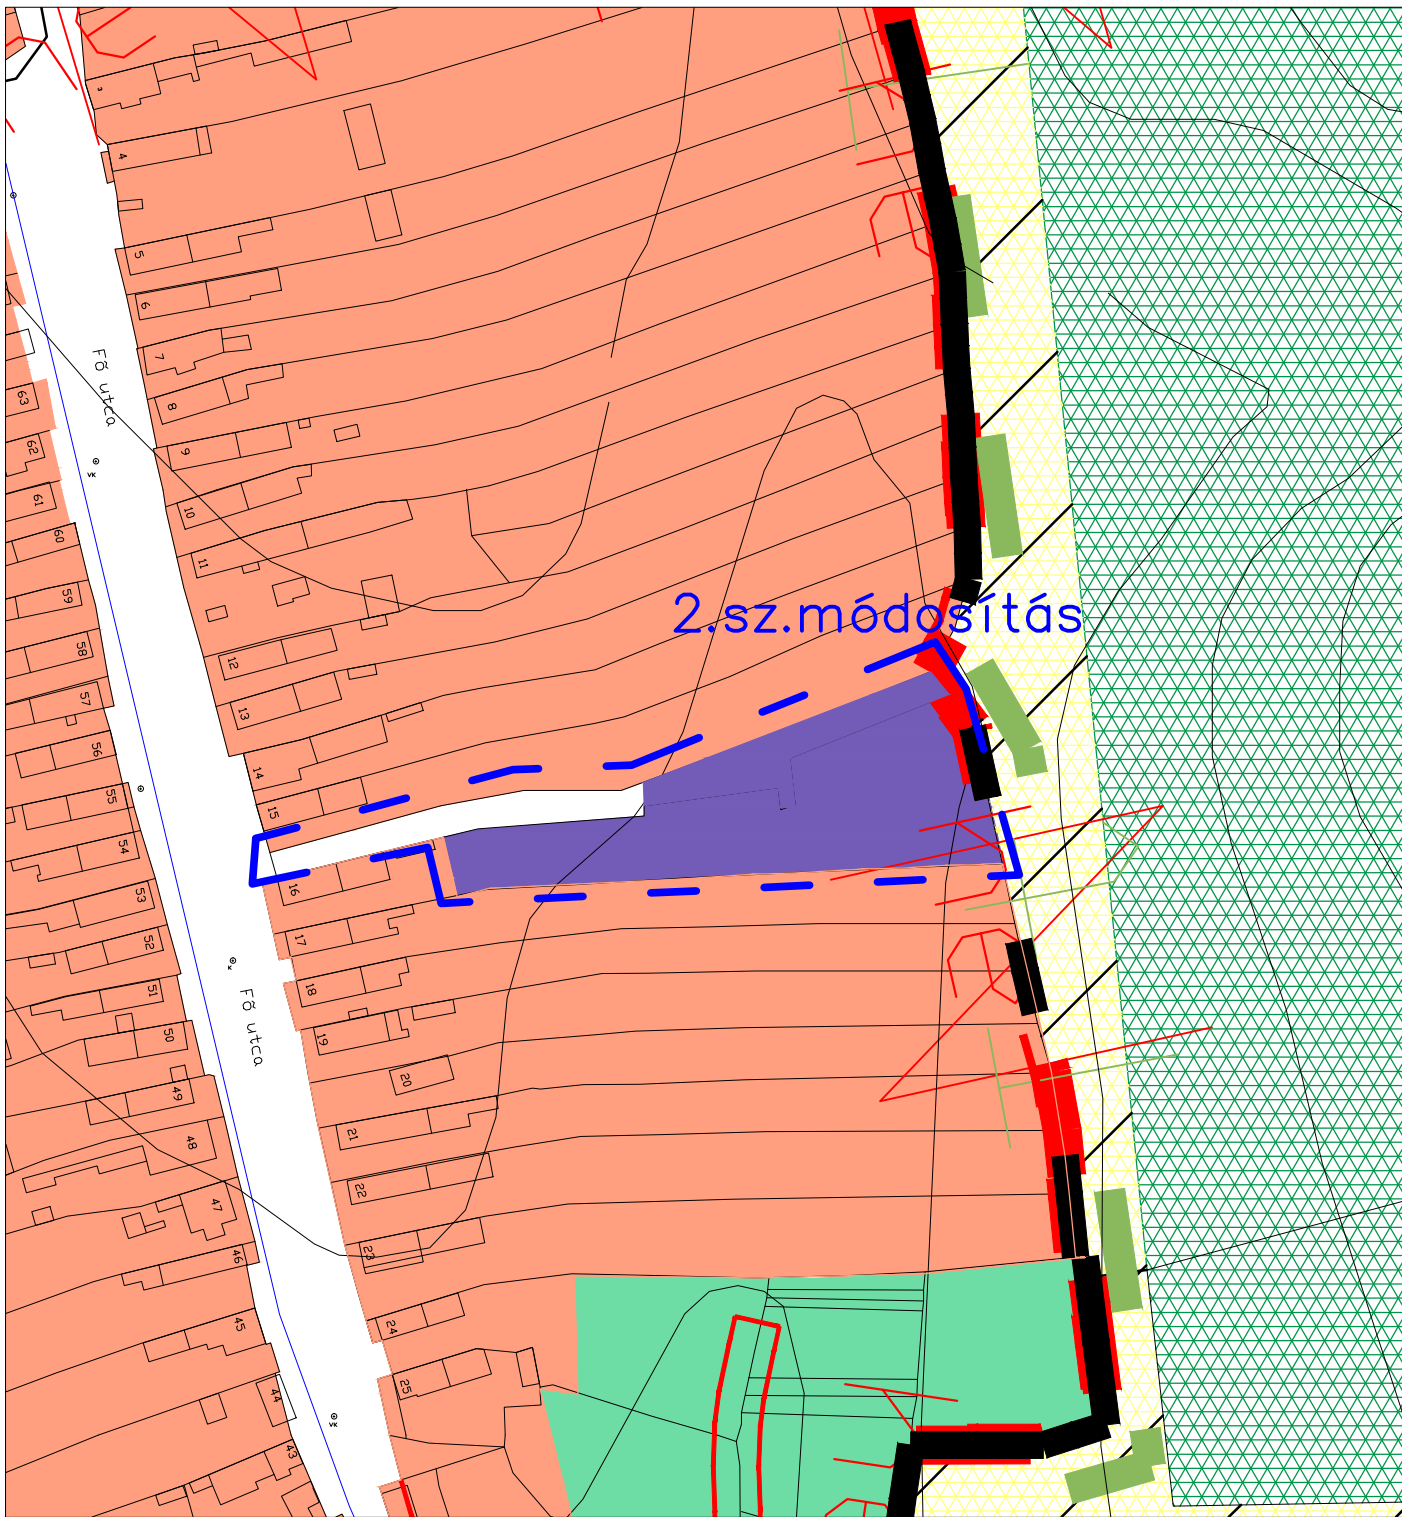

JELMAGYARÁZAT

Vonalas elemek:

Belterület határa:

Belterület határa új:

Beépítésre szánt terület határa:

Területfelhasználási módok:

Beépítésre szánt területek:

Lakóterület:

falusias:

Vegyes terület

településközpont

Gazdasági terület:

kereskedelmi, szolgáltató:

Különleges terület:

nagyterjedésű sportterület:

temető:

beépítésre nem szánt sportterület:

Beépítésre nem szánt területek:

Zöldterület:

Erdőterület:

Mezőgazdasági terület - általános:

védendő tájhasználatú:

ártermelő:

belterületi mg-i terület:

Vízgazdálkodási terület:

Közlekedési és közműterület:

országos mellékút,
települési főút:

távlati ök. út tengelye:

gyűjtőút:

szerkezeti jelentőségű lakóút:

gyalog- és kerékpárút:

Értékvédelem:

Művi értékek védelme:

műemlék környezet határa:

régészeti terület határa:

helyi értékvédelmi ter.határa:

Táji, természeti értékek védelme:

BfNP bővítési ter-nek határa:

természeti terület határa:

táji érték:

javasolt tájfasítás:

Környezetvédelem:

talaj- és vízvédelmi ter. hat.:

hidrogeológiai védőterület:

"B" idom határa:

"C" idom határa:

védőtávolság:



MÓDOSÍTOTT TERV KIVÁGAT

Módosítással
érintett terület

Készült az állami alapadatok felhasználásával.

Megbízó:

Hidegkút Község Önkormányzata

Munka megnevezése:

Hidegkút településrendezési terve

Munkarész:

MÓDOSÍTOTT SZERKEZETI TERVLAP KIVÁGAT

314/2012.(XI.8.) Korm. r. szerinti véleményezési szakaszra

Felelős tervező:

Németh Ferenc

okl. építésmérnök

TT-1 19-0221

településrendezési
vezető tervező

Munkatárs:

Németh Kristóf

okl. tájépítész mérnök
természetvédelmi mérnök

Közlekedéstervezés:

Sturcz Mihály

Tk0/19-0117
okl. építőmérnök

m-SZE2

M=1:2000

2021. június 28.